


ПРОЕКТ ЗОН ОХРАНЫ ОБЪЕКТОВ КУЛЬТУРНОГО НАСЛЕДИЯ
Г. ИВАНГОРОД ЛЕНИНГРАДСКОЙ ОБЛАСТИ В 2008 Г.

Фрагмент схемы с отображением зон охраны

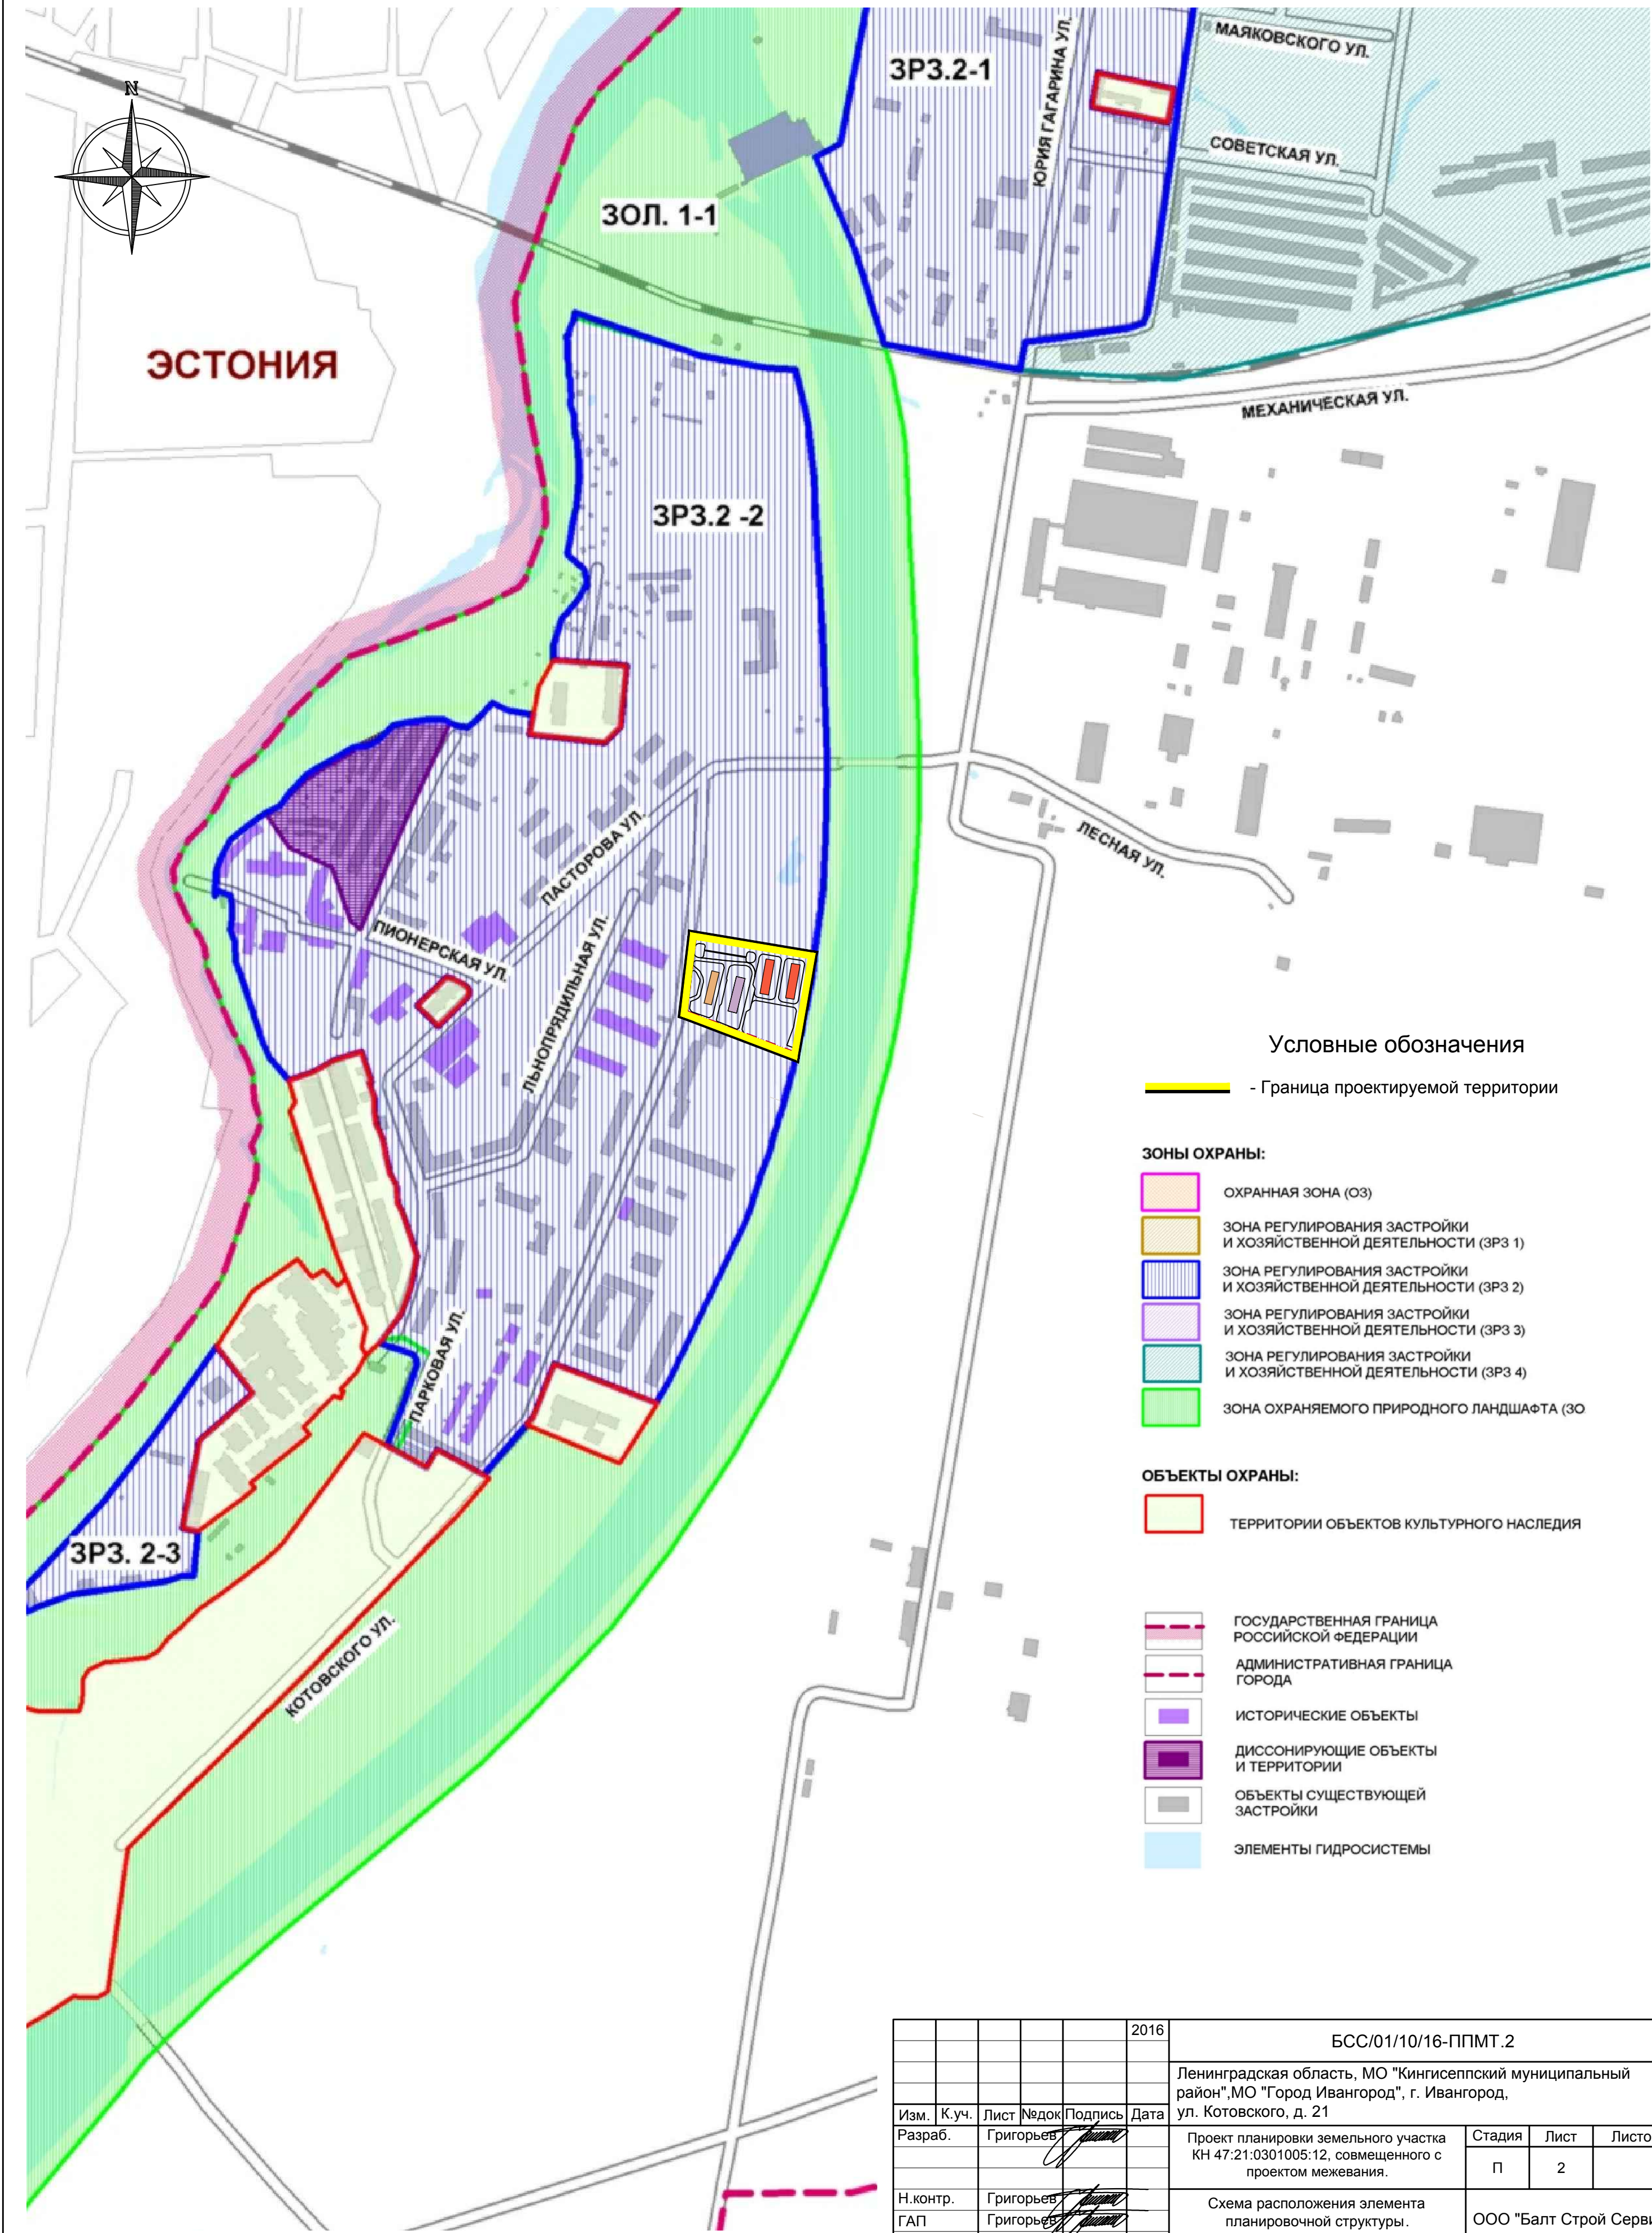

					2016	БСС/01/10/16-ППМТ.2			
						Ленинградская область, МО "Кингисеппский муниципальный район", МО "Город Ивангород", г. Ивангород, ул. Котовского, д. 21			
Изм.	К.уч.	Лист	Недок	Подпись	Дата	Проект планировки земельного участка КН 47:21:0301005:12, совмещенного с проектом межевания.	Стадия	Лист	Листов
Разраб.		Григорьев					П	2	
Н.контр.		Григорьев				Схема расположения элемента планировочной структуры. М 1:5000	ООО "Балт Строй Сервис"		
ГАП		Григорьев							