


Информация к публичным слушаниям по вопросу предоставления разрешения на отклонение от предельных параметров разрешенного строительства земельного участка с кадастровым номером 47:20:0301003-9, площадью 1090 кв.м., расположенного по адресу: Ленинградская область, Кингисеппский муниципальный район, Нежновское сельское поселение, д. Большое Райково.

Фрагмент карты градостроительного зонирования Правил землепользования и застройки утвержденных Приказом Комитета по архитектуре и градостроительству Ленинградской области Администрации Ленинградской области от 29.06.2015г. № 12
 Публикация в газете "ВРЕМЯ" от 08.07.2015 года № 26

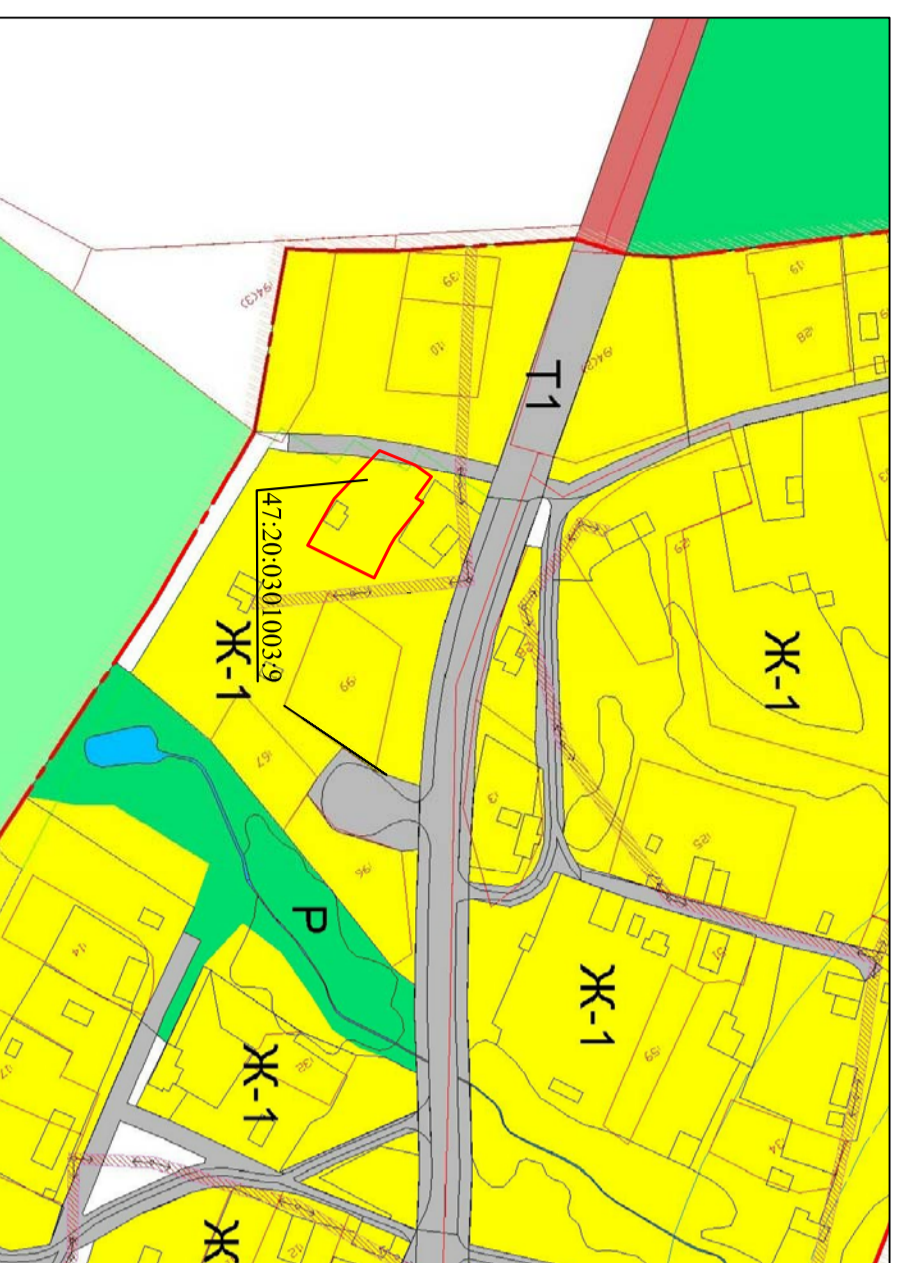


Испрашивается отклонение отступа от юго-западной границы земельного участка от 1,0 м до 2,5м (нарушение составляет 1,26 до 2,20м)

Ситуация до принятия решения об отклонении от предельных параметров

Условные обозначения:

- место допустимого размещения зданий, сооружений
- границы отвода рассматриваемого земельного участка
- границы участков соседних землепользователей учтенные в ГКН
- граница кадастрового квартала
- сооружения дорожного транспорта
- минимальные отступы от грани земельного участка
- существующий жилой дом
- часть существующего жилого дома, расположенная за границей места допустимого размещения зданий, сооружений

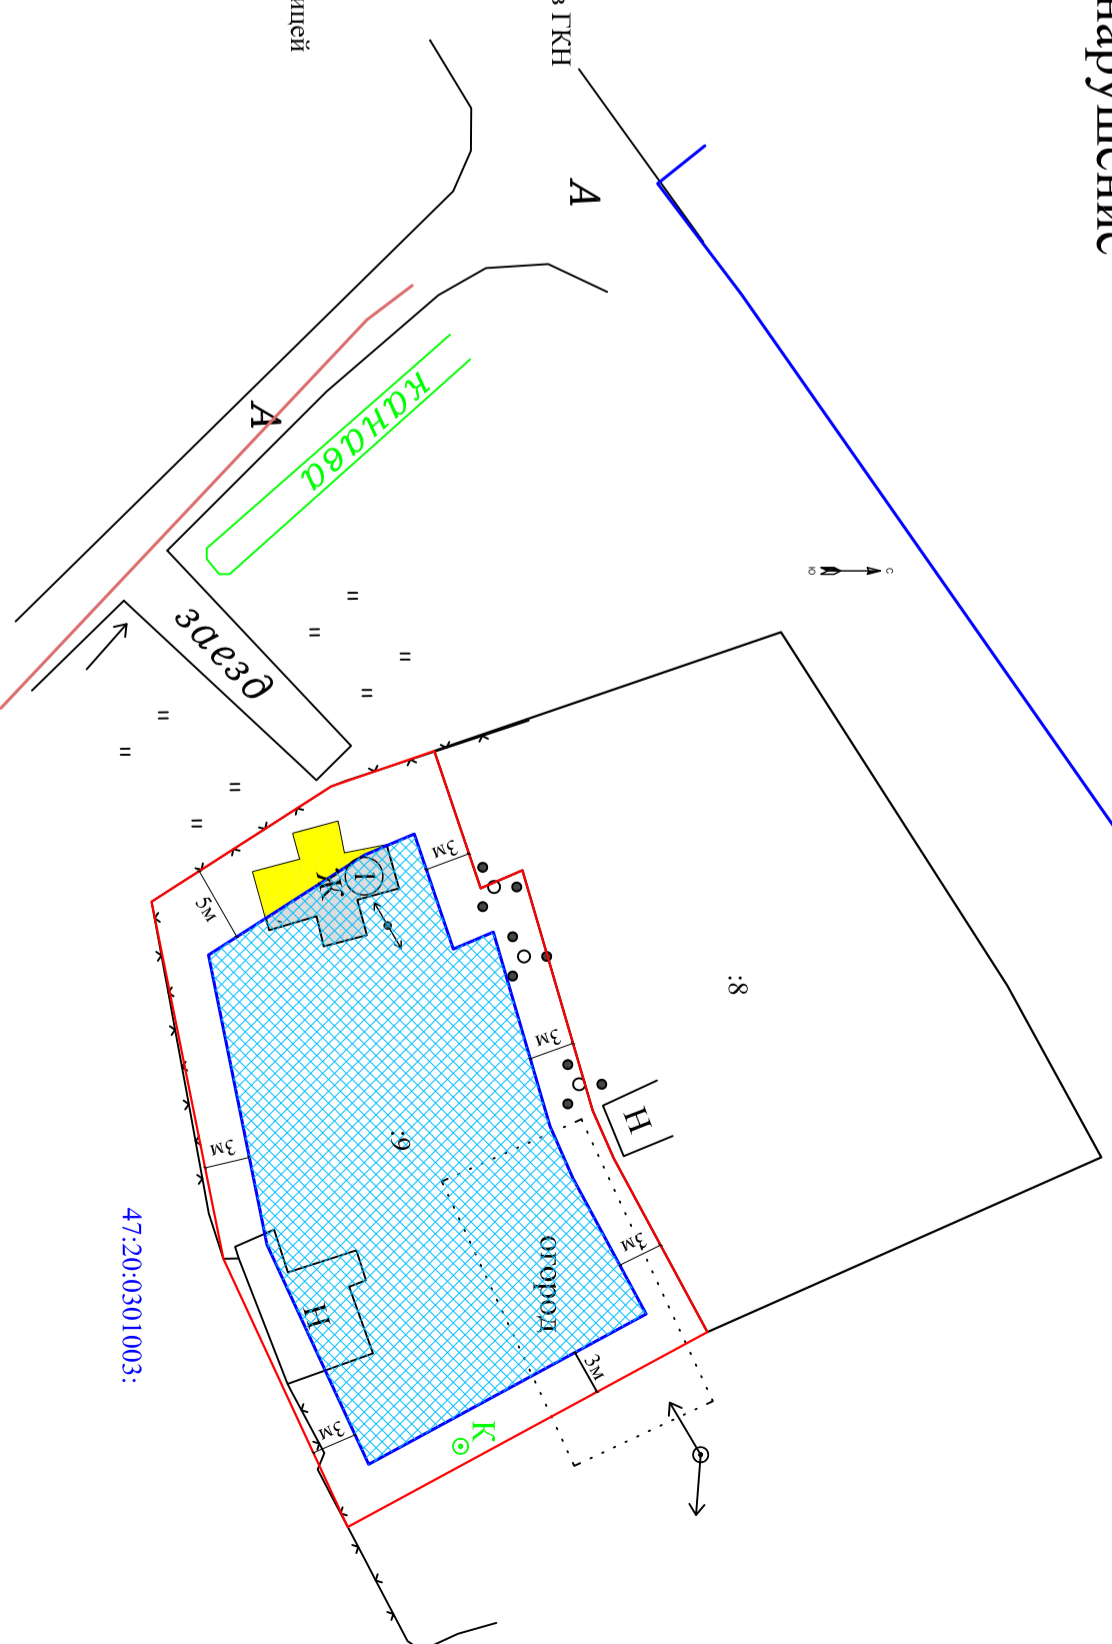

Ситуация с учетом принятого решения об отклонении от предельных параметров

№ п/п	Наименование	Инвентарный или кадастровый (условный) номер	Примечание
1	Жилой дом	-	Не стоит на учете в ГКН

Экспликация зданий

Ситуационная схема
 Масштаб 1:2000

